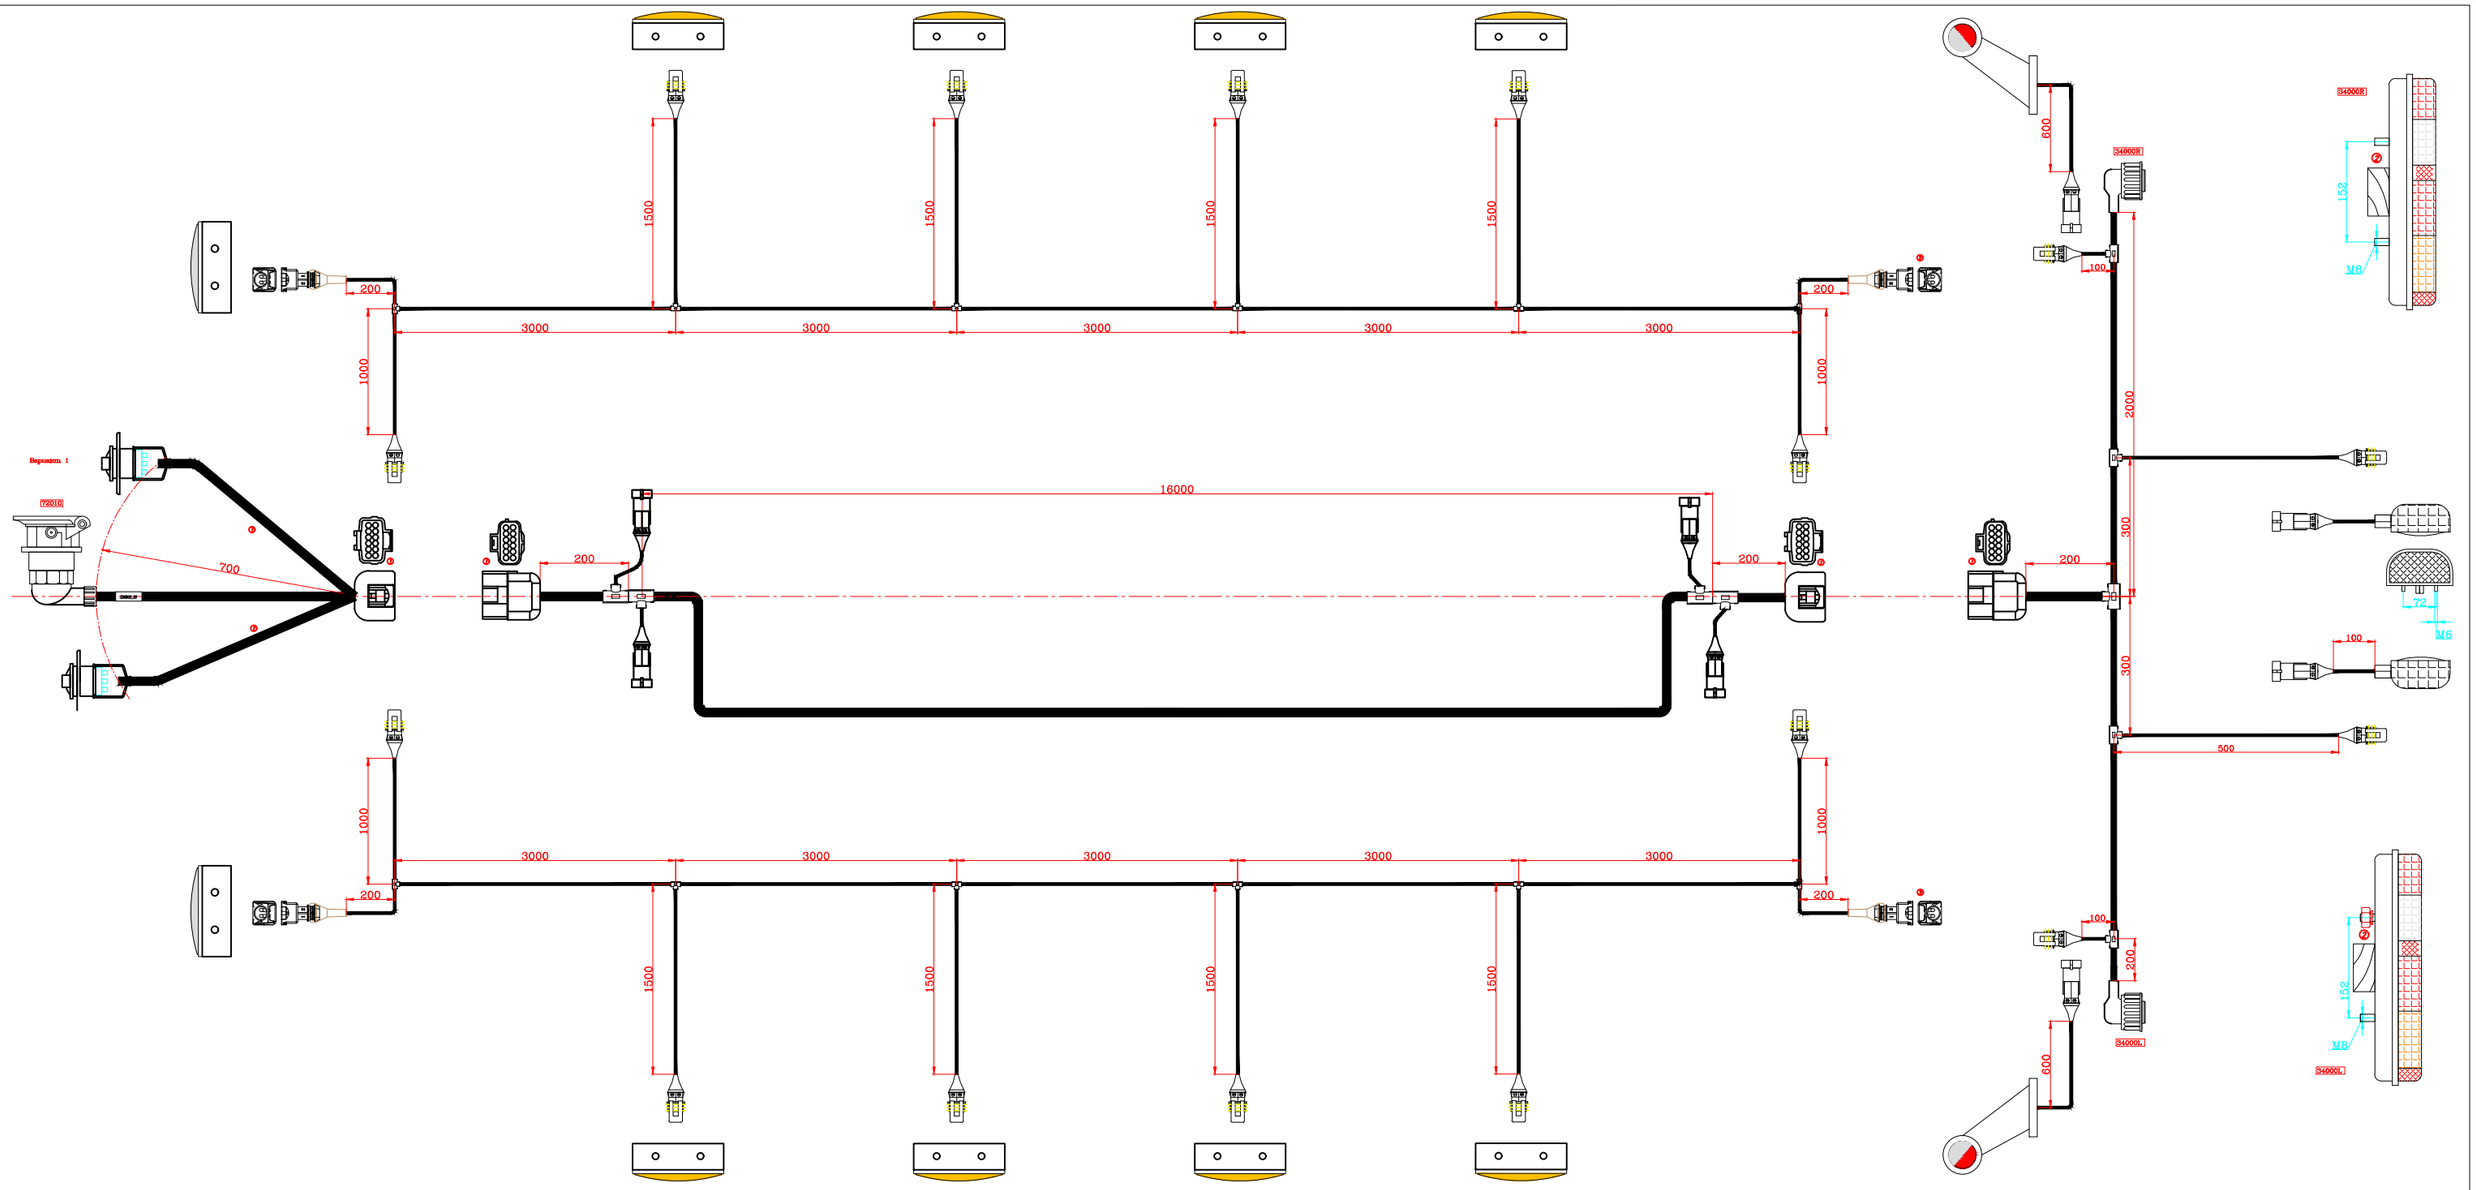

1.Все указанные на чертеже размеры длин проводов даны без учета длин наконечников.
2.Условные изображения колодок даны со стороны заделки проводов.
3.Технические требования на кабель по ГОСТ 23544-84.
4.Предельные отклонения на размеры выводов и соединительных колодок ±5мм.
5.На провода наносится маркировка согласно принципиальной схеме.
Цвет шкур-черный.Маркировка наносится на провод слева направо.
6.Обозначение проводов по стандарту НЕСО 11-8142.

2							Д.В.М.	Универсальный комплект светотехники полуприцепа	Лит.	Масса	Масштаб
1							Ю.А.М.				
Изм.	Лист	N докум.	Подп.	Дата							
Разраб.		Пятков		16.02.18				Компоновочный чертеж	Лист 1	Листов 1	
Пров.											
Т.контр.											
Н.контр.								7260655	СтЭлМикс		
Утв.		Пятков									
								Копировал	Формат А1		